


Außenmaße	B 275 × T 275 cm
Sockelmaße	B 270 × T 270 cm
Innenmaße	B 264 × T 264 cm
Dachstand inkl Schleppdach	B 575 × T 302 cm
Dachüberstand vorne / seitlich / hinten	22 / links 7,5 rechts 33 / 10 cm
Seitenhöhe	200 cm
Firsthöhe	216 cm
Umbauter Raum	14,6 m ³
Dachfläche inkl Schleppdach	17,2 m ²
Dachneigung	3°
Türflügel Außenmaße	B 70,5 × T 3,6 × H 176,5 cm
Tür Durchgangsmaße	B 140 × H 173 cm
Tür Lichtausschnitt á Element	B 51,5 × H 32 cm
Bedarf Bitumendachbelag Rollen	3 (7,5 m ²) + 1 (5 m ²)
Bedarf selbstklebende Dachfolie Rollen	5
Paketmaße	L 310 × B 120 × H 70 cm / 780 kg

* Lieferung ohne Fundamentbalken

Bitte beachten Sie dazu den Punkt Vorbereitung der Stellfläche bzw des Fundaments

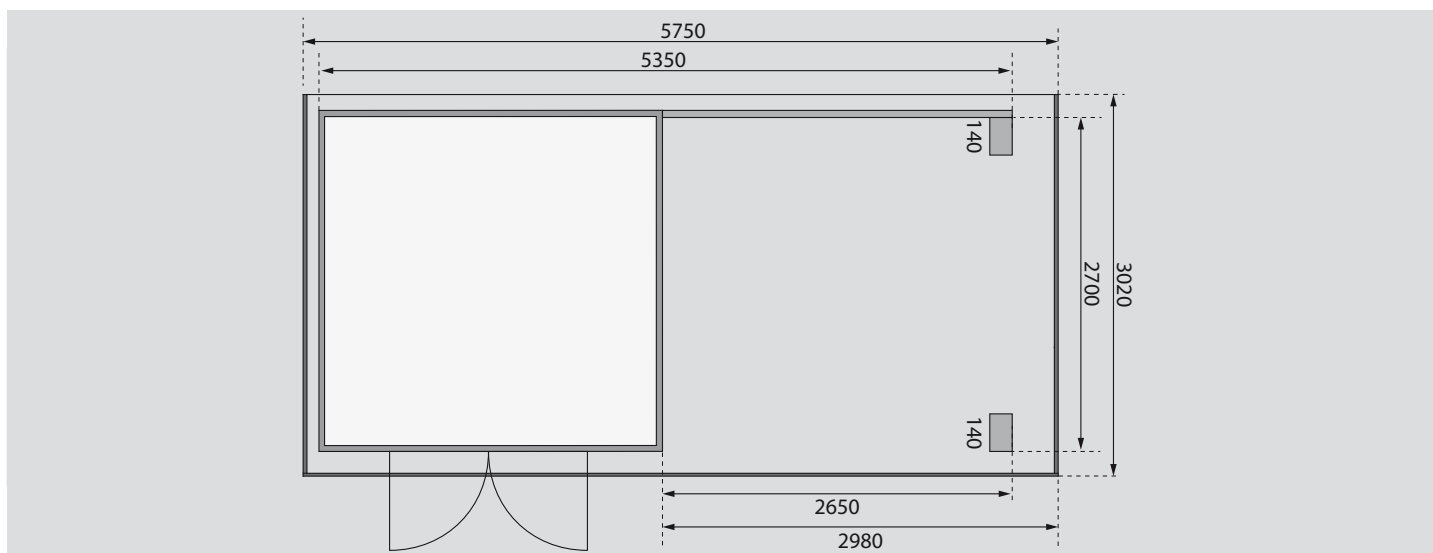

Ausführung

- Nordische Fichte, naturbelassen
- Nordische Fichte, terragrau lackiert
- Wand
 - Steck-Schraub-System
 - 28 mm Rundprofil mit Nut und Feder
- Dach
 - Massivholzdach mit Nut und Feder

Tür

- Doppelflügeltür, vormontiert
- 3 Lichtausschnitte á Türflügel
- Kunstglas
- Buntbartschloss inkl 2 Schlüssel
- Justierbare Türbänder für optimale Ausrichtung