


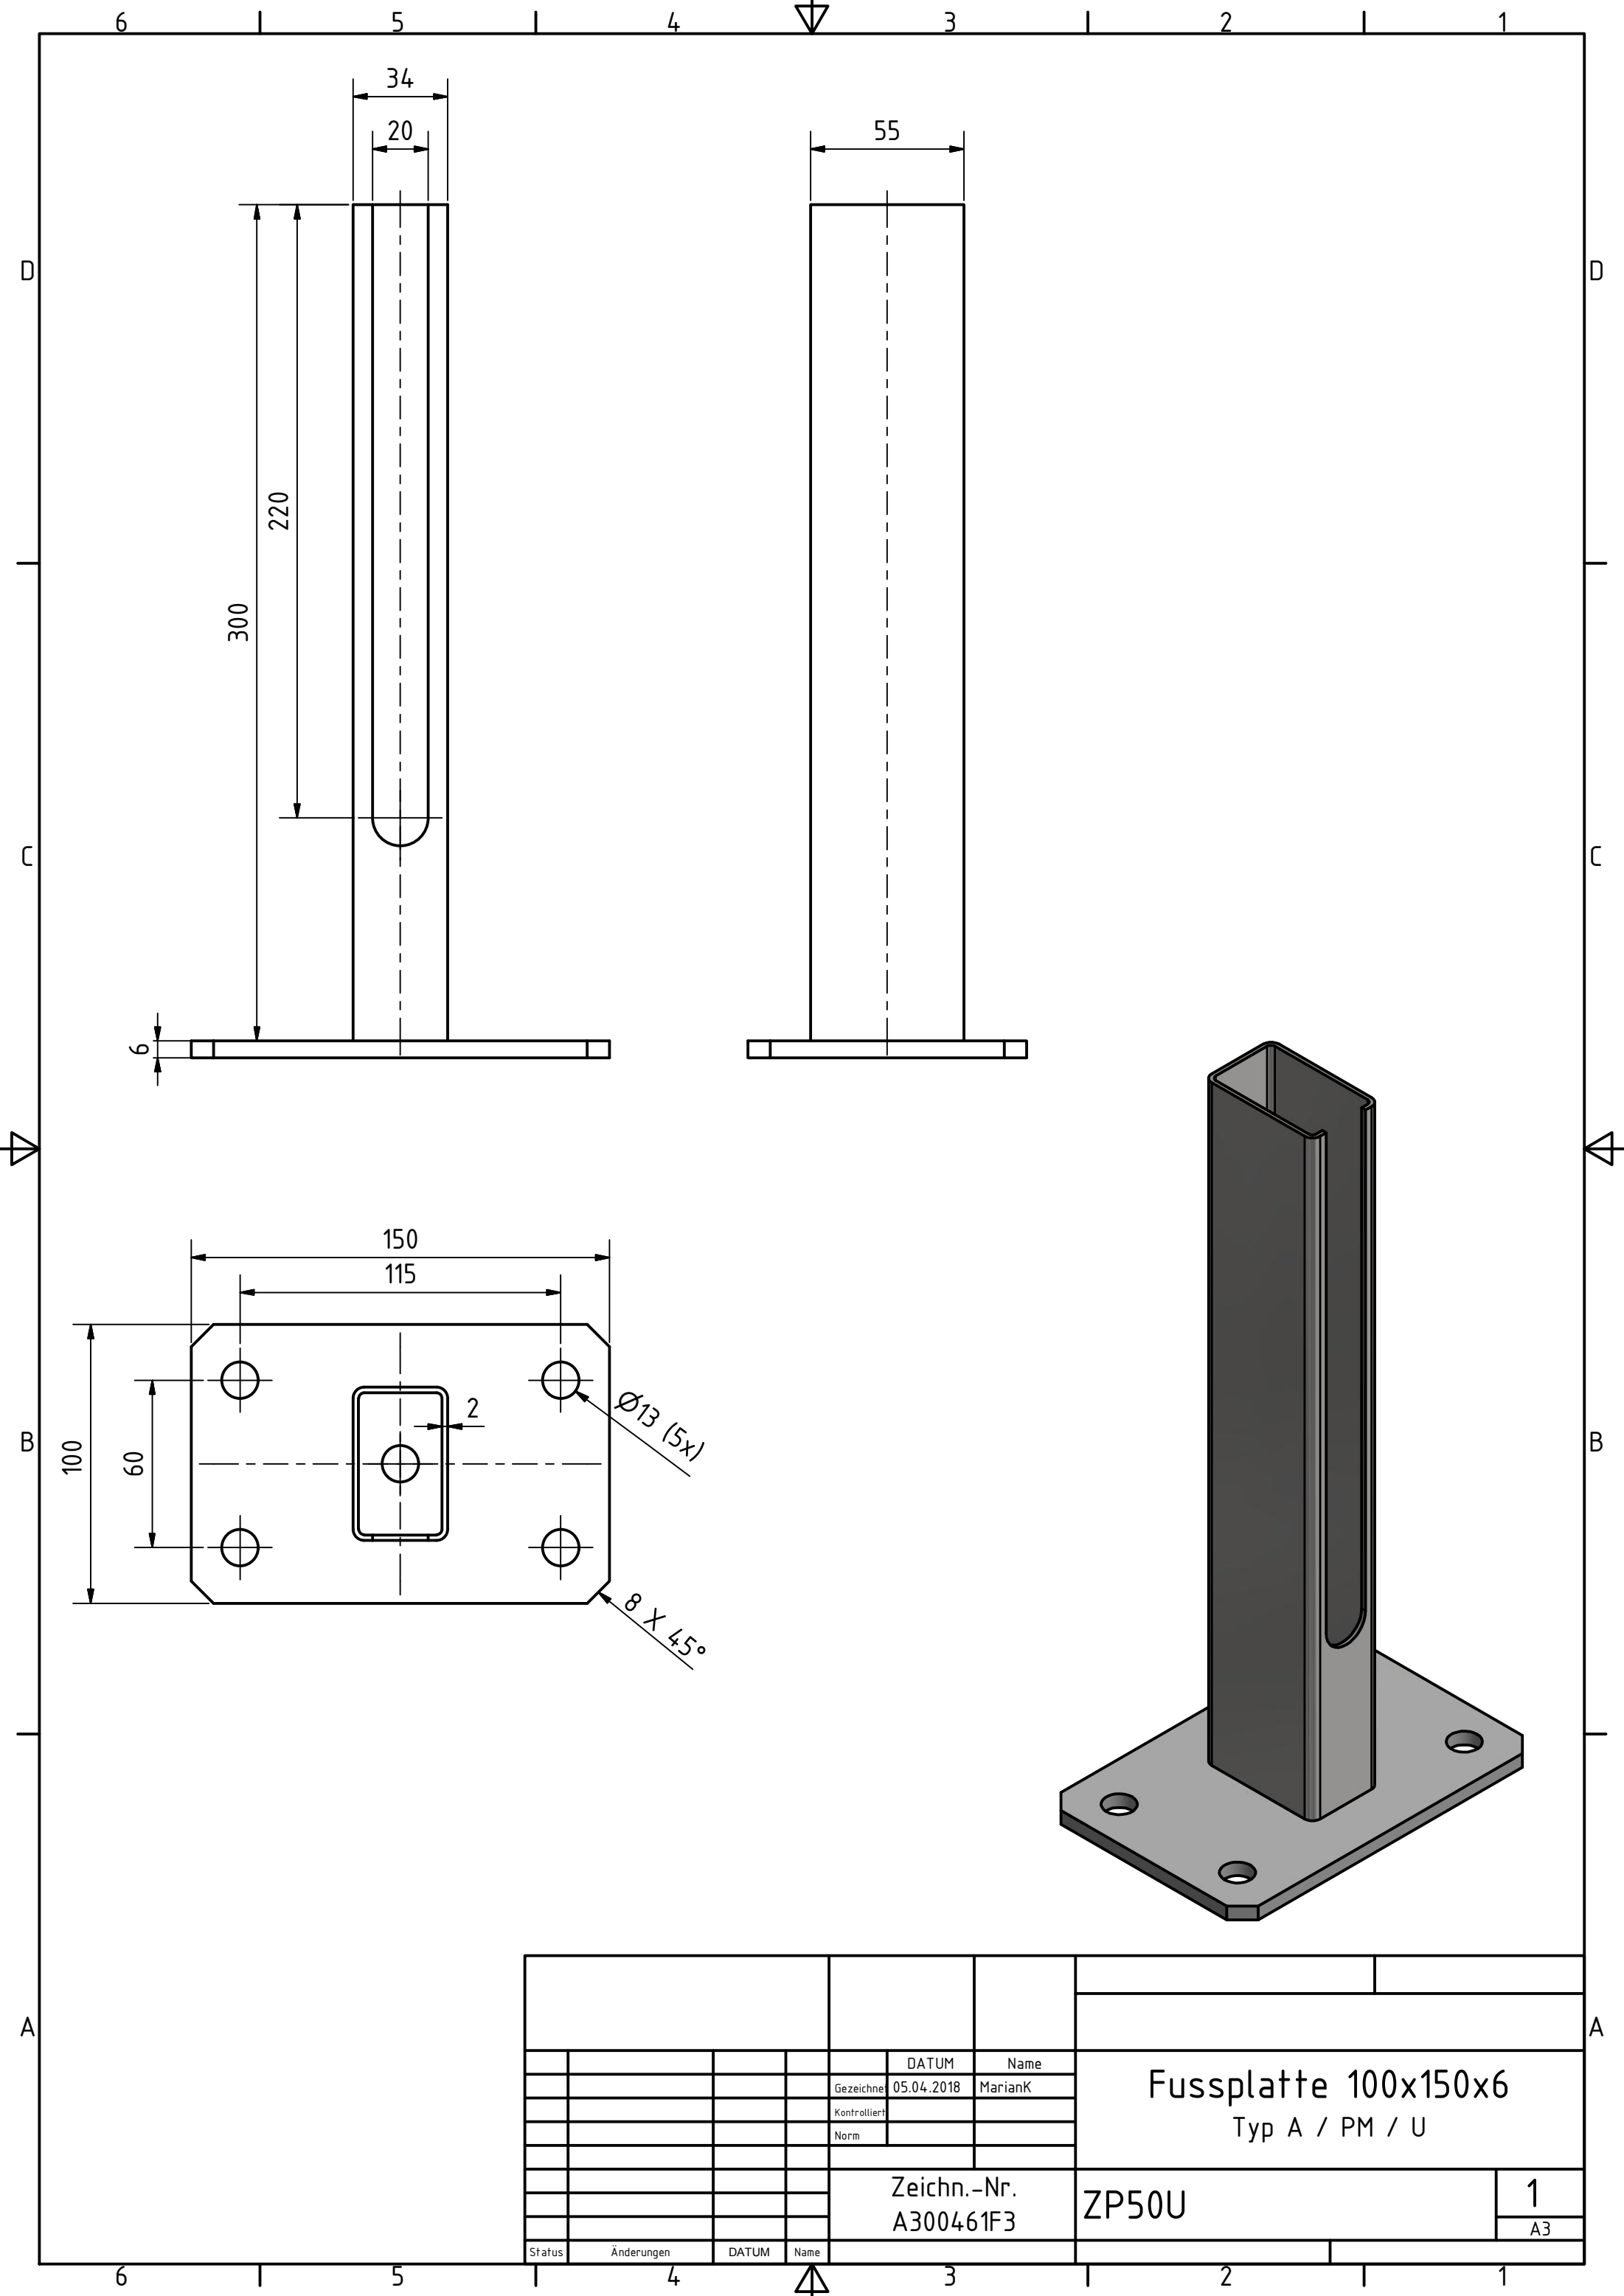

				DATUM	Name	Fussplatte 100x150x6 Typ A / PM / U	
				Gezeichnet	05.04.2018 MarianK		
				Kontrolliert			
				Norm			
				Zechn.-Nr. A300461F3		ZP50U	
						1	
Status	Änderungen	DATUM	Name			A3	